

ΕΦΗΜΕΡΙΣ ΤΗΣ ΚΥΒΕΡΝΗΣΕΩΣ
ΤΗΣ ΕΛΛΗΝΙΚΗΣ ΔΗΜΟΚΡΑΤΙΑΣ

ΕΝ ΑΘΗΝΑΙΣ ΤΗι 23 ΣΕΠΤΕΜΒΡΙΟΥ 1981 | ΤΕΥΧΟΣ ΤΕΤΑΡΤΟΝ | ΑΡΙΘΜΟΣ ΦΥΛΛΟΥ 527

ΠΕΡΙΕΧΟΜΕΝΑ

ΑΠΑΛΛΟΤΡΙΩΣΕΙΣ

ΑΝΑΚΟΙΝΩΣΕΙΣ

ΠΟΛΕΟΔΟΜΙΑ

ΑΠΟΦΑΣΕΙΣ

ΑΝΑΚΟΙΝΩΣΕΙΣ

ΑΠΑΛΛΟΤΡΙΩΣΕΙΣ

ΑΝΑΚΟΙΝΩΣΕΙΣ

Ἀριθ. Φ.25/52567 (1)

Περὶ εἰδοποιήσεως γιὰ παρακατάθεση ἀποζημιώσεως ἀπὸ ἀναγκαστικὴ ἀπαλλοτρίωση ἀκινήτου, γι' ἀρχαιολογικοὺς λόγους, στὴν «Παλαιόπολη» Κερκύρας.

Ο ΥΠΟΥΡΓΟΣ ΠΟΛΙΤΙΣΜΟΥ ΚΑΙ ΕΠΙΣΤΗΜΩΝ

Ἔχοντας ὑπόψη: 1) Τὶς διατάξεις τοῦ ἄρθρου 26 τοῦ Ν. 400/1976 «περὶ Ὑπουργικοῦ Συμβουλίου καὶ Ὑπουργείων», 2) τὸ ἀριθ. 941/15.10.77 (ΦΕΚ 320/Α'/17.10.1977) Προεδρικὸ Διάταγμα «περὶ Ὀργανισμοῦ τοῦ Ὑπουργείου Πολιτισμοῦ καὶ Ἐπιστημῶν», 3) τὴν ἀριθ. 36000/6800/23.6.80 (ΦΕΚ 585/Β'/28.6.80) ἀπόφαση τοῦ Ὑπουργοῦ Πολιτισμοῦ καὶ Ἐπιστημῶν «περὶ μεταβιβάσεως τῆς ἐξουσίας νὰ ὑπογράφουν «Μὲ ἐντολὴ Ὑπουργοῦ» εἰς τὸν Γενικὸ Γραμματέα καὶ στοὺς ἀνωτάτους καὶ ἀνωτέρους Ὑπαλλήλους τῆς Κεντρικῆς Ὑπηρεσίας τοῦ Ὑπουργείου Πολιτισμοῦ καὶ Ἐπιστημῶν», 4) τὶς διατάξεις τῶν ἄρθρων 7 καὶ 8 τοῦ Ν.Δ. 797/1971 «περὶ ἀναγκαστικῶν ἀπαλλοτριώσεων», πληροφοροῦμε ὅσους:

α) Ἔχουν δικαιώματα κυριότητας ἢ ἄλλα ἐμπράγματα δικαιώματα στὸ ἀκίνητο ποὺ ἀπαλλοτριώθηκε δυνάμει τῆς ἀριθ. Π. 933/682/28.2.79 κοινῆς ὑπουργικῆς ἀποφάσεως ποὺ δημοσιεύθηκε στὸ ΦΕΚ ἀριθ. 183/23.3.79 τ. Δ') γι' ἀρχαιολογικοὺς σκοποὺς στὴν «Παλαιόπολη» Κερκύρας.

β) Ἔχουν ἐγγράψει ὑποθήκη ἢ ἔχουν ἐπιβάλει κατάσχεση ἢ μὲ ὁποιοδήποτε τρόπο διεκδικοῦν τὸ ἀκίνητο ποὺ ἀπαλλοτριώθηκε, ὅτι ἡ ἀποζημίωση ποὺ καθόρισε τὸ Μονομελὲς Πρωτοδικεῖο Κερκύρας μὲ τὴν ἀπόφασή του ἀριθ. 80/1981 γιὰ τὸ ἀκίνητο καὶ γιὰ τὰ ὑπερκείμενα αὐτοῦ ὅπως αὐτὰ φαίνονται στὸ κτηματολογικὸ διάγραμμα ποὺ συνοδεύει τὴν ἀπόφαση ἀπαλλοτριώσεως καὶ στὸ σχετικὸ κτηματολογικὸ πίνακα ἔχει κατατεθεῖ στὸ Ταμεῖο Παρακαταθηκῶν καὶ Δανείων (Κεντρικὴ Ὑπηρεσία) καὶ ἔχει ἐκδοθεῖ γραμμάτιο συστάσεως παρακαταθήκης ἀριθ. 637545/31.8.81 γιὰ ὀκτὼ ἑκατομμύρια ἐννιακόσιες τριάντα χιλιάδες πεντακόσιες ἑξήντα (8.930.560) δρχ.

γ) Ἡ ἀποζημίωση αὐτὴ εἶναι ἀποδοτέα στοὺς δικαιούχους ποὺ θὰ ἀναγνωρισθοῦν σύμφωνα μὲ τὸ Νόμο.

Ἡ παροῦσα ἀνακοίνωση νὰ δημοσιευθεῖ στὴν Ἐφημερίδα τῆς Κυβερνήσεως.

Ἀθῆναι, 1 Σεπτεμβρίου 1981

Μὲ ἐντολὴ Ὑπουργοῦ

Ὁ Γενικὸς Ἐπιθεωρητὴς κ.α.α.

ΓΡΗΓ. ΚΩΝΣΤΑΝΤΙΝΟΠΟΥΛΟΣ

Ἀριθ. Φ.202/49838 (2)

Περὶ εἰδοποιήσεως γιὰ παρακατάθεση ἀποζημιώσεως ἀπὸ ἀναγκαστικὴ ἀπαλλοτρίωση ἀκινήτου, γι' ἀρχαιολογικοὺς λόγους, στὴν ὁδὸ Στράτωνος 15, στὴν Πλάκα.

Ο ΥΠΟΥΡΓΟΣ ΠΟΛΙΤΙΣΜΟΥ ΚΑΙ ΕΠΙΣΤΗΜΩΝ

Ἔχοντας ὑπόψη: 1) Τὶς διατάξεις τοῦ ἄρθρου 26 τοῦ Ν. 400/1976 «περὶ Ὑπουργικοῦ Συμβουλίου καὶ Ὑπουργείων»,

2) τὸ ἀριθ. 941/15.10.77 (ΦΕΚ 320/Α'/17.10.1977) Προεδρικὸ Διάταγμα «περὶ Ὀργανισμοῦ τοῦ Ὑπουργείου Πολιτισμοῦ καὶ Ἐπιστημῶν», 3) τὴν ἀριθ. 36000/6800/23.6.80 (ΦΕΚ 585/Β'/28.6.80) ἀπόφαση τοῦ Ὑπουργοῦ Πολιτισμοῦ καὶ Ἐπιστημῶν «περὶ μεταβιβάσεως τῆς ἐξουσίας νὰ ὑπογράφουν «Μὲ ἐντολὴ Ὑπουργοῦ» εἰς τὸν Γενικὸ Γραμματέα καὶ στοὺς ἀνωτάτους καὶ ἀνωτέρους Ὑπαλλήλους τῆς Κεντρικῆς Ὑπηρεσίας τοῦ Ὑπουργείου Πολιτισμοῦ καὶ Ἐπιστημῶν», 4) τὶς διατάξεις τῶν ἄρθρων 7 καὶ 8 τοῦ Ν.Δ. 797/1971 «περὶ ἀναγκαστικῶν ἀπαλλοτριώσεων», πληροφοροῦμε ὅσους:

α) Ἔχουν δικαιώματα κυριότητας ἢ ἄλλα ἐμπράγματα δικαιώματα στὸ ἀκίνητο ποὺ ἀπαλλοτριώθηκε δυνάμει τῆς ἀριθ. Π. 1843/1153/12.3.79 κοινῆς ὑπουργικῆς ἀποφάσεως ποὺ δημοσιεύθηκε στὸ ΦΕΚ ἀριθ. 184/23.5.1979 τ. Δ') γι' ἀρχαιολογικοὺς σκοπούς.

β) Ἔχουν ἐγγράψει ὑποθήκη ἢ ἔχουν ἐπιβάλει κατάσχεση ἢ μὲ ὁποιοδήποτε τρόπο διεκδικοῦν τὸ ἀκίνητο ποὺ ἀπαλλοτριώθηκε, ὅτι ἡ ἀποζημίωση ποὺ καθόρισαν τὸ Μονομελὲς Πρωτοδ. Ἀθηνῶν καὶ τὸ Ἐφετεῖο Ἀθηνῶν μὲ τὶς ἀποφάσεις τους ἀριθ. 618/80 καὶ 1918/81 ἀντίστοιχα γιὰ τὸ ἀκίνητο καὶ γιὰ τὰ ὑπερκείμενα αὐτοῦ ὅπως αὐτὰ φαίνονται στὸ κτηματολογικὸ διάγραμμα ποὺ συνοδεύει τὴν ἀπόφαση ἀπαλλοτριώσεως καὶ στὸ σχετικὸ κτηματολογικὸ πίνακα ἔχει κατατεθεῖ στὸ Ταμεῖο Παρακαταθηκῶν καὶ Δανείων (Κεντρικὴ Ὑπηρεσία) καὶ ἔχει ἐκδοθεῖ γραμμάτιο συστάσεως παρακαταθήκης ἀριθ. 637546/31.8.81 γιὰ ἑκατὸν ἑπτὰ χιλιάδες πεντακόσιες εἴκοσι χιλιάδες (107.520) δρχ.

γ) Ἡ ἀποζημίωση αὐτὴ εἶναι ἀποδοτέα στοὺς δικαιούχους ποὺ θὰ ἀναγνωρισθοῦν σύμφωνα μὲ τὸ Νόμο.

Ἡ παροῦσα ἀνακοίνωση νὰ δημοσιευθεῖ στὴν Ἐφημερίδα τῆς Κυβερνήσεως.

Ἀθῆναι, 1 Σεπτεμβρίου 1981

Μὲ ἐντολὴ Ὑπουργοῦ

Ὁ Γενικὸς Ἐπιθεωρητὴς κ.ά.α.

ΓΡΗΓ. ΚΩΝΣΤΑΝΤΙΝΟΠΟΥΛΟΣ

Ἀριθ. 6994 (3)

Περὶ ἀνακοινώσεως παρακαταθέσεως ἀποζημιώσεως γιὰ ἀπαλλοτρίωση ἀκινήτων πρὸς κατασκευὴ παραλλαγῆς ὁδοῦ Ὀλύμπων γιὰ τὶς ἀνάγκες τῆς Ἀεροπορίας στὸ Ν. Χίου.

Ο ΝΟΜΑΡΧΗΣ ΧΙΟΥ

Σύμφωνα μὲ τὰ ἄρθρα 7 καὶ 8 τοῦ Ν.Δ. 797/1971 «περὶ ἀναγκαστικῶν ἀπαλλοτριώσεων», γνωστοποιοῦμε:

α) Σὲ ὅσους ἔχουν ἢ διεκδικοῦν δικαιώματα κυριότητας σὲ ἀκίνητα ποὺ ἀπαλλοτριώθηκαν ἀναγκαστικὰ μὲ τὴ 3466/1.6.1978 ἀπόφαση τοῦ Νομάρχη Χίου γιὰ τὴν κατασκευὴ παραλλαγῆς ὁδοῦ Ὀλύμπων γιὰ τὶς ἀνάγκες τῆς Ἀεροπορίας.

β) Τοὺς ἐνυπόθηκους δανειστὲς καὶ τοὺς τρίτους διεκδικητὲς τῶν ἀκινήτων αὐτῶν, ὅτι ἡ ἀποζημίωσις τῆς ἐδαφικῆς ἐπιφάνειας καὶ τῶν ἐπικειμένων της, ὅπως περιγράφονται στὸ σχετικὸ κτηματολογικὸ πίνακα ἡ ὁποία καθορίσθηκε μὲ τὴν ἀριθ. 12/23.5.1980 ἀπόφαση Μονομελοῦς Πρωτοδικείου Χίου ἔχει παρακατατεθεῖ στὸ Ταμεῖο Παρακαταθηκῶν καὶ Δανείων Χίου.

Σχετικὰ ἔχει ἐκδοθεῖ τὸ ἀριθ. 6740/4.6.81 γραμμάτιο συστάσεως παρακαταθήκης δρχ. 140.220.

Ἡ ἀποζημίωση θὰ ἀποδοθεῖ στὰ πρόσωπα ποὺ θὰ ἀναγνωρισθοῦν δικαιοῦχοι κατὰ τὴ νόμιμη διαδικασία.

Ἡ ἀνακοίνωση αὐτὴ νὰ δημοσιευθεῖ στὴν Ἐφημερίδα τῆς Κυβερνήσεως.

Χίος, 11 Σεπτεμβρίου 1981

Ὁ Νομαρχῶν Δ/ντὴς

Γ. ΒΑΛΣΑΜΟΠΟΥΛΟΣ

ΠΟΛΕΟΔΟΜΙΑ

ΑΠΟΦΑΣΕΙΣ

Ἀριθ. 4768/807 (4)

Περὶ ἀναγνωρίσεως τῆς ἰδιωτικῆς ὁδοῦ Ἐπιμενίδου ὅτι ὑπάρχει πρὶν ἀπὸ τὸ ἔτος 1923 στὸ Ο.Τ. 110 τοῦ σχεδίου Χαλκίδος Ν. Εὐβοίας.

Ο ΝΟΜΑΡΧΗΣ ΕΥΒΟΙΑΣ

Σύμφωνα μέ:

1. Τὶς διατάξεις: α) τῆς παρ. 4 τοῦ ἄρθρου 20 τοῦ ἀπὸ 17.7.1923 Ν.Δ/τος «περὶ σχεδίων πόλεων, κωμῶν καὶ συνοικισμῶν τοῦ Κράτους καὶ ἀνεγέρσεως αὐτῶν», β) τοῦ Ν. 3200/55 «περὶ Διοικητικῆς Ἀποκεντρώσεως», ὅπως ἔχει συμπληρωθεῖ καὶ τροποποιηθεῖ μεταγενέστερα μὲ τὸ 532/70 Ν.Δ. γ) τοῦ 712/70 Β.Δ. «περὶ καθορισμοῦ τῶν διατηρουμένων ὑπὲρ τοῦ Ὑπουργοῦ Δημοσίων Ἔργων ἁρμοδιοτήτων», ποὺ ἐκδόθηκε σ' ἐκτέλεση τοῦ 532/70 Ν.Δ., ὅπως αὐτὰ τροποποιήθηκαν καὶ συμπληρώθηκαν μὲ τὰ 677/71 καὶ 198/72 Β.Δ/τα.

2. Τὴν ἀπὸ 29.9.1980 αἴτηση τοῦ Θεοδώρου Βασιλείου μὲ τὴν ὁποία ζητᾶ τὴν ἔκδοση ἀποφάσεως γιὰ τὴν ὁδὸ Ἐπιμενίδου, ποὺ ἔχει σχηματισθεῖ πρὶν ἀπὸ τὸ ἔτος 1923.

3. Τοὺς ἀκόλουθους τίτλους ἰδιοκτησίας, στοὺς ὁποίους ἀναφέρεται ἡ ὑπόψη πάροδος: α) 24281/5.6.1958 συμβόλαιον συμβολ. Ἀποστολίδου, β) 24280/5.6.1958 συμβόλαιον συμβολ. Ἀποστολίδου, γ) 29056/12.8.1977 συμβόλαιον συμβολ. Ἀκριώτου, δ) 9791/15.5.1923 συμβόλαιον συμβολ. Ἀγγελινίδη, ε) 7753/14.3.1897 συμβόλαιον συμβολ. Μακρῆ.

4. Τὸ ἀπὸ 214/81 θεωρηθὲν τοπογραφικὸ διάγραμμα.

5. Τὴ 5/4./21.4.81 πράξη τοῦ Νομαρχιακοῦ Συμβουλίου Δημοσίων Ἔργων Ν. Εὐβοίας, ἀποφασίζουμε:

Ἀναγνωρίζουμε ὅτι ἡ ὁδὸς Ἐπιμενίδου, ποὺ ἔχει σχηματισθεῖ μὲ ἰδιωτικὴ πρωτοβουλία, προϋπῆρχε τοῦ ἀπὸ 17.7.1923 Ν./τος, μετὰ τὴν ἰσχὺ τοῦ ὁποίου δὲν ἔγινε καμιὰ αὔξηση τοῦ ἀρχικοῦ κοινόχρηστου χώρου.


Ἡ ἀνωτέρω πάροδος βρίσκεται μέσα στὸ ἐγκεκριμένο σχέδιο Χαλκίδος στὸ Ο.Τ. 110 καὶ περικλείεται ἀπὸ τὶς ὁδοὺς Ἀβάντων – Τσιριγώτη – Κακκαρᾶ καὶ Ἐπιμενίδου, ὅπως φαίνεται στὸ ἀπὸ 21.4.81 θεωρηθὲν τοπογραφικὸ διάγραμμα τῆς Μηχανικοῦ Χρυσούλας Πάττα τὸ ὁποῖο ἔχει θεωρηθεῖ ἀπὸ τὸ Προϊστ. ΠΕ καὶ Π. τῆς Νομαρχίας μας.

Ἡ ἀπόφαση αὐτὴ νὰ δημοσιευθεῖ στὴν Ἐφημερίδα τῆς Κυβερνήσεως.

Χαλκίδα, 18 Μαΐου 1981

Ὁ Νομάρχης

ΚΩΝ. ΠΑΠΑΒΛΑΣΣΟΠΟΥΛΟΣ

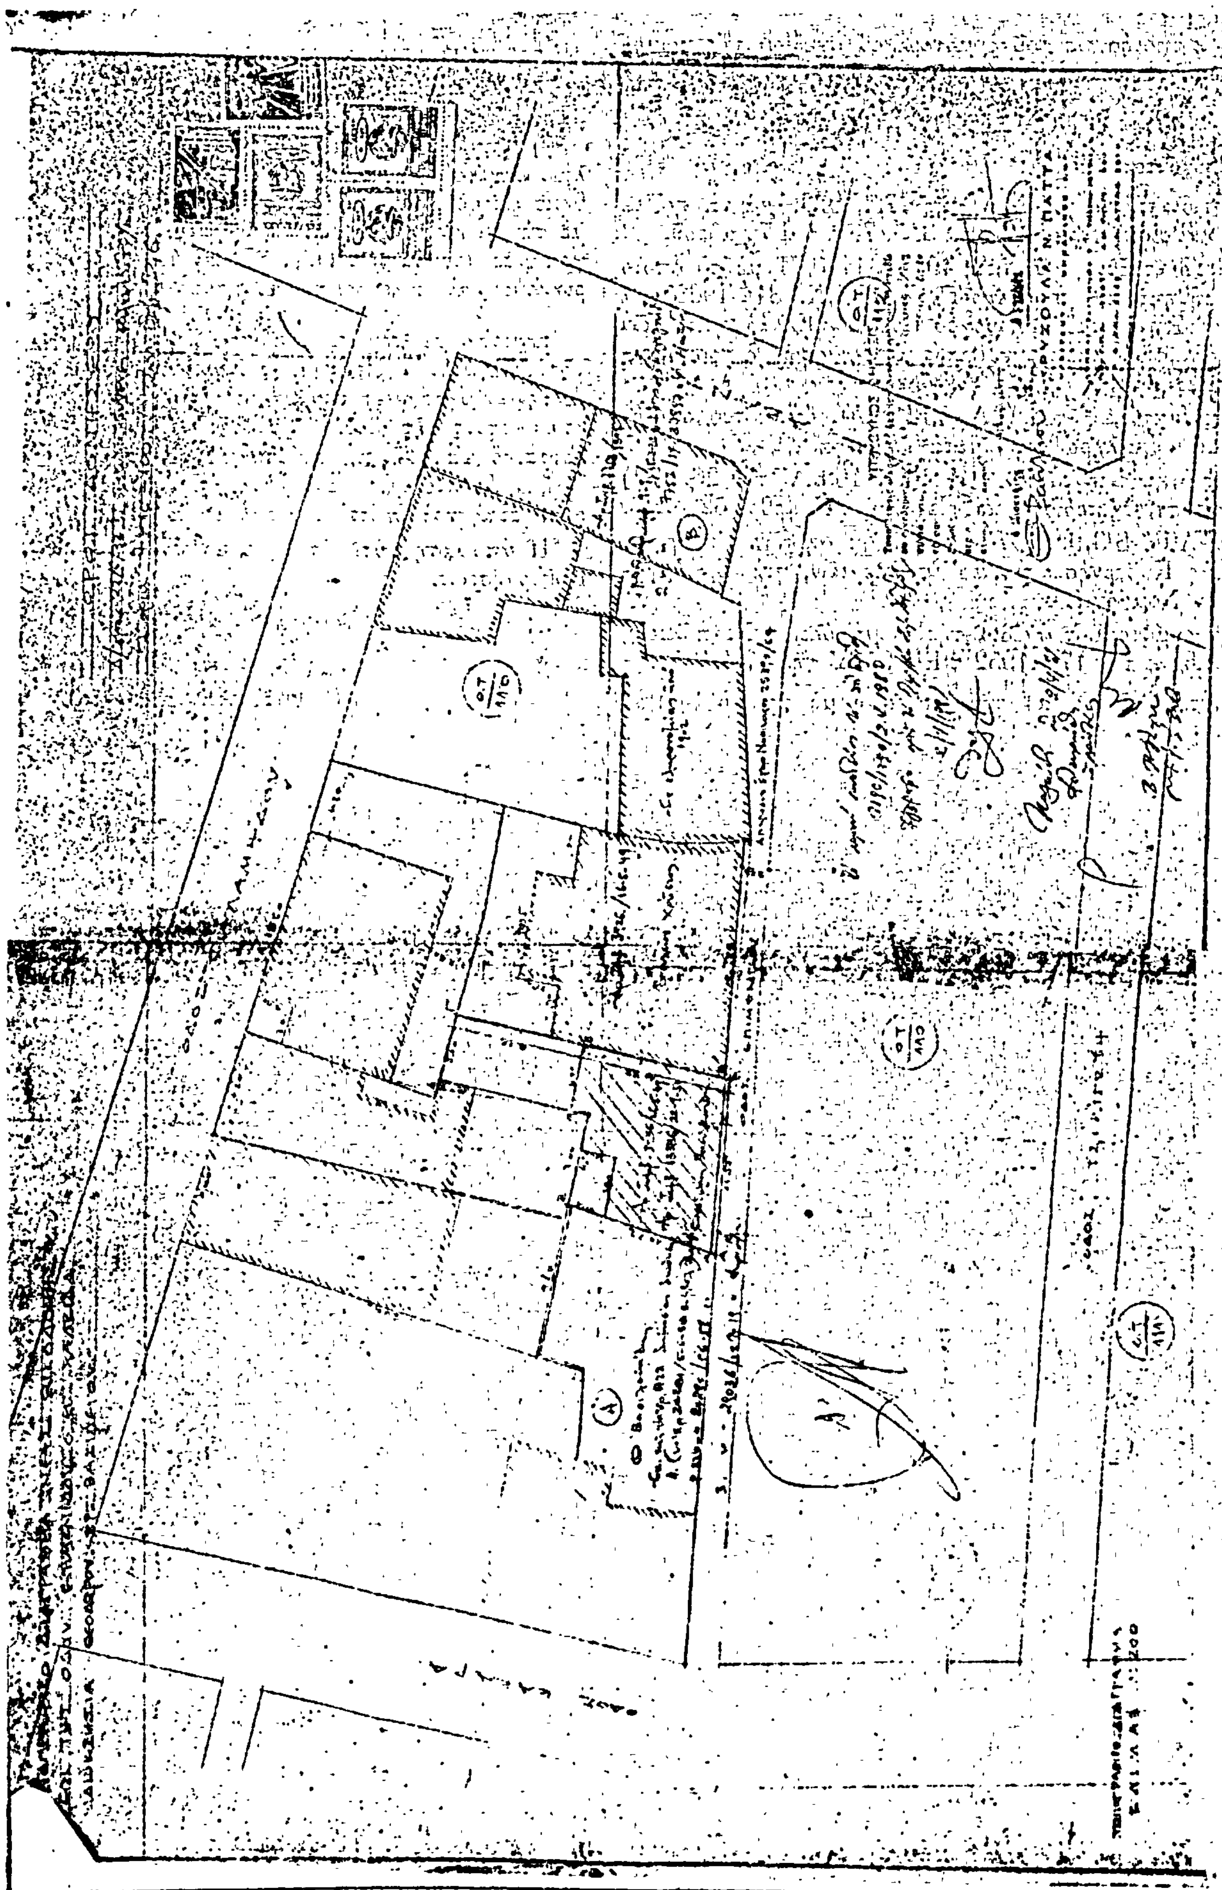

'Αριθ. Τ.Π. 905 (5)

Περὶ τροποποιήσεως τοῦ ρυμοτομικοῦ σχεδίου τῆς κωμοπόλεως Νεαπόλεως Κοζάνης στὰ Ο.Τ. 37 καὶ 47.

Ο ΝΟΜΑΡΧΗΣ ΚΟΖΑΝΗΣ

Ἔχοντας ὑπόψη :

1. Τὶς διατάξεις τοῦ Ν.Δ. τῆς 17.7.1923, γιὰ τὰ σχέδια πόλεων καὶ εἰδικότερα τὰ ἄρθρα 3, 5, 7, 9, καὶ 70 αὐτοῦ.

2. Τὶς διατάξεις τοῦ Ν.Δ. 1018/1.11.1971 μὲ τὸ ὁποῖο τροποποιήθηκε καὶ συμπληρώθηκε ὁ Α.Ν. 314/1968 γιὰ τὶς ἁρμοδιότητες τοῦ Ὑπουργοῦ Βορείου Ἑλλάδος καὶ τῶν Νομαρχῶν, σὲ θέματα ἐγκρίσεως, ἐπεκτάσεως ἢ τροποποιήσεως σχεδίων πόλεων καὶ κωμῶν.

3. Τὶς διατάξεις τοῦ Β.Δ. 712/1970, ὅπως τροποποιήθηκαν καὶ συμπληρώθηκαν μεταγενέστερα.

4. Τὶς διατάξεις τοῦ Ν. 947/ΦΕΚ 169 Α' τῆς 26.7.79) γιὰ τὶς οἰκιστικὲς περιοχὲς καὶ εἰδικότερα τὸ ἄρθρο 62 αὐτοῦ.

5. Τὴ Α9/1-8/3/9.9.1971 κοινὴ ἀπόφαση τῶν Ὑπουργῶν Προεδρίας Κυβερνήσεως καὶ Ἐσωτερικῶν, γιὰ τὴν ὀργάνωση τῶν Νομαρχιῶν.

6. Τὸ ρυμοτομικὸ σχέδιο τῆς κωμοπόλεως Νεαπόλεως, ποὺ ἐγκρίθηκε τὴν 17.4.1952 ΦΕΚ 94 Δ' τῆς 17.4.1952.

Ἔχοντες ἰδεῖ καὶ α) τὴν ἀπόφαση μὲ ἀριθμὸ 8/1981 τοῦ Κοινοτικοῦ Συμβουλίου Νεαπόλεως, γιὰ τὴν τροποποίηση τοῦ σχεδίου Νεαπόλεως στὰ Ο.Τ. 37 καὶ 47

β) Τὴν ἀπὸ 11.3.1981 εἰσήγηση τοῦ Τμήματος Πολεοδομίας καὶ Πολ. Ε. τῆς Νομαρχίας μας, γιὰ τὴν τροποποίηση τοῦ ρυμοτομικοῦ σχεδίου Νεαπόλεως Κοζάνης στὰ Ο.Τ. 37 καὶ 47, γιὰ λόγους κυκλοφοριακοὺς καὶ πολεοδομικούς.

γ) Τὴ σύμφωνη γνωμοδότηση τοῦ Νομαρχιακοῦ Συμβουλίου Δημοσίων Ἔργων τῆς Νομαρχίας μας, ποὺ διατυπώθηκε μὲ τὸ πρακτικὸ μὲ ἀριθμὸ 42/81 αὐτοῦ καὶ ἐπειδὴ μὲ τὴν τροποποίηση αὐτὴ εὐθυγραμμίζονται οἱ οἰκοδομικὲς γραμμὲς μεταξὺ τῶν Ο.Τ. 37 καὶ 47 γιὰ λόγους κυκλοφοριακοὺς καὶ πολεοδομικούς, ἀποφασίζουμε :

Ἐγκρίνουμε τὴν τροποποίηση τοῦ ρυμοτομικοῦ σχεδίου τῆς κωμοπόλεως Νεαπόλεως Κοζάνης στὰ Ο.Τ. 37 καὶ 47 μὲ τὴν εὐθυγράμμιση τῶν οἰκοπεδικῶν γραμμῶν καὶ διατήρηση τοῦ πλάτους τῆς ὁδοῦ μεταξὺ τῶν Ο.Τ. 37, 38 καὶ 47 σὲ 8 μέτρα, ὅπως φαίνεται στὸ διάγραμμα τὸ θεωρημένο ἀπὸ τὸ Τμῆμα Πολεοδομίας καὶ Πολ. Ἐφ. ποὺ συνοδεύει τὴν ἀπόφαση αὐτὴ καὶ ἀποτελεῖ ἀναπόσπαστο μέρος της.

Ἡ ἀπόφαση αὐτὴ νὰ δημοσιευθεῖ στὴν Ἐφημερίδα τῆς Κυβερνήσεως.

Κοζάνη, 12 Ἰουνίου 1981

Ὁ Νομάρχης
ΓΡ. ΘΕΟΔΟΣΙΟΥ

ΤΟΠΟΓΡΑΦΙΚΟ ΔΙΑΓΡΑΜΜΑ
ΠΟΥ ΣΥΝΟΔΕΥΕΙ ΤΗΝ ΤΡΟΠΟΠΟΙΗΣΗ
ΤΟΥ ΕΓΚΕΚΡΙΜΕΝΟΥ ΡΥΜΟΤΟΜΙΚΟΥ
ΣΧΕΔΙΟΥ ΜΕΤΑΞΥ ΤΩΝ ΥΠ' ΑΡΙΘ. 37 κ' 47
ΟΙΚΟΔΟΜΙΚΩΝ ΤΕΤΡΑΓΩΝΩΝ
ΣΤΗ ΝΕΑΠΟΛΗ - ΒΟΛΟΥ
ΚΛΙΜΑΚΑ 1:500

ΥΠΟΜΝΗΜΑ

1. ΕΓΚΡΙΤΙΚΑ ΔΙΑΤΑΓΜΑΤΑ
α. Β.Δ/γματης 17-4-52 αρχική έγκριση
β. Υπ' αριθ. 2429/19-1-70 Αποφ. Ν. Κοζάνης για την επέκταση του τομέων
γ. Τ.Υ. 8974/9-1-78 Αποφ. Ν. Κοζάνης για αναθεώρηση ή τροποποίηση όρων δόμησης

2. ΠΙΝΑΚΑΣ ΙΔΙΟΚΤΗΣΙΩΝ
α/α Ονοματεπώνυμον ιδιοκτήτου
1. Κληρον. Δημ. Γιαννακοπούλου
2. Πούλιος Γεώργιος
3. Κίτσιος Ιωάννης
4. Ηα μαλης Γεώργιος
5. Μαργαρίτης Κων-νος.
6. Κεραμάρης Νικόλαος
7. Κληρον. Αντων. Βουλγαρίδη
8. Τσαρούχης Θεόδωρος
9. Ζαχαροπούλου Ζαφείρα
10. Κοινοτικό
11. Κοινοτικό
12. Αλιστοπλού Μιχαήλ
13. Γεάλινες Αναστάσιος
14. Μπακάλης Δημήτριος

ΣΗΜΕΙΩΣΗ.
Με την τροποποίηση καμμιά ιδιοκτησία από μη άρτια γίνεται άρτια και αντίθετα από άρτια γίνεται μη άρτια.

Ο ΜΗΧΑΝΙΚΟΣ

Θεωρήθηκε
Κοζάνη 11-3-1981

Σύμφωνα με την αριθ. ΤΠ 905/12-6-1981

ΒΕΒΑΙΩΣΗ

Ο.Τ. 14
ΤΟΜΕΑΣ Α'
Ο.Τ. 15
Ο.Τ. 38
Ο.Τ. 37
ΤΟΜΕΑΣ Β'
Ο.Τ. 5
Ο.Τ. 47
Ο.Τ. 46

'Αριθ. 1291 (6)

Περὶ ἀναγνωρίσεως δημοτικῆς ὁδοῦ, ὅτι προϋπάρχει τοῦ ἔτους 1923 στὸ Ν. Φωκίδος.

Ο ΝΟΜΑΡΧΗΣ ΦΩΚΙΔΟΣ

Ἔχοντας ὑπόψη :


1. Τὸ ἀπὸ 17.7.1923 Ν. Δ/γμα «περὶ σχεδίων πόλεων».
2. Τὸ ἀριθ. 8/9.6.73 Ν. Δ/γμα «περὶ Γ.Ο.Κ.».
3. Τὶς ἀριθ. 81125/13.7.79 καὶ 16/188/7.11.80 ἀποφάσεις τοῦ Δημοτικοῦ Συμβουλίου 'Αμφίσσης.
4. Τὴν ἀριθ. Ε 34/20014/16.7.77 ἐγκύκλιο τοῦ Υ.Δ.Ε. «περὶ ἀναγνωρίσεως ὁδῶν προϋφισταμένων τοῦ ἔτους 1923».
5. Τὴν ἀριθ. 15/176/10.10.80 ἀπόφαση τοῦ Δημοτικοῦ Συμβουλίου 'Αμφίσσης.
6. Τὸ ἀπὸ 13.10.33 Ν. Δ/γμα «περὶ ἐγκρίσεως τοῦ ρυμοτομικοῦ σχεδίου 'Αμφίσσης».
7. Τὸ ἀπὸ 30.10.80 Τοπογραφικὸ διάγραμμα τοῦ Πολιτικοῦ 'Υπομ/κοῦ Βασ. Κακκανᾶ.
8. Τὶς ἀπὸ 8.10.80 καὶ 31.12.80 γνωμοδοτήσεις τοῦ Νομ/κοῦ Συμβουλίου τοῦ Δημοσίου δικηγόρου Χρησ. Βλάχου.
9. Τὰ ἀριθ. 7342/19.7.73 καὶ 2786/20.12.68 καὶ 3873/11.6.1949 Συμβόλαια τῆς ἐνδιαφερομένης.
10. Τὸ ἀπόσπασμα σχεδίου πόλεως 'Αμφίσσης στὴν περιοχὴ αὐτή, δημοσιευθὲν στὸ ἀριθ. 27/30.1.1906 ΦΕΚ.
11. Τὸ ἀριθ. 8/29.3.1981 (θέμα 1ον) Πρακτικὸ τοῦ Νομαρχιακοῦ Συμβουλίου Δημ. Ἔργων Τμῆμα Ν. Φωκίδος, ἀναγνωρίζουμε :

Ὅτι ἡ στενωπὸς μεταξὺ τῶν ἰδιοκτησιῶν Κων/νου Βαρκούτα καὶ 'Ελένης Ταγκαλῆ στὴν Ἄμφισσα εἶναι κοινόχρηστη, προϋπάρχει τοῦ ἔτους 1923 καὶ ἀποφασίζουμε τὴ διατήρηση τῆς στενωποῦ αὐτῆς.

'Η ἀπόφαση αὐτὴ νὰ δημοσιευθεῖ στὴν 'Εφημερίδα τῆς Κυβερνήσεως.

Ἄμφισσα, 16 'Ιουνίου 1981

'Ο Νομάρχης
Ι. ΑΣΙΜΗΣ

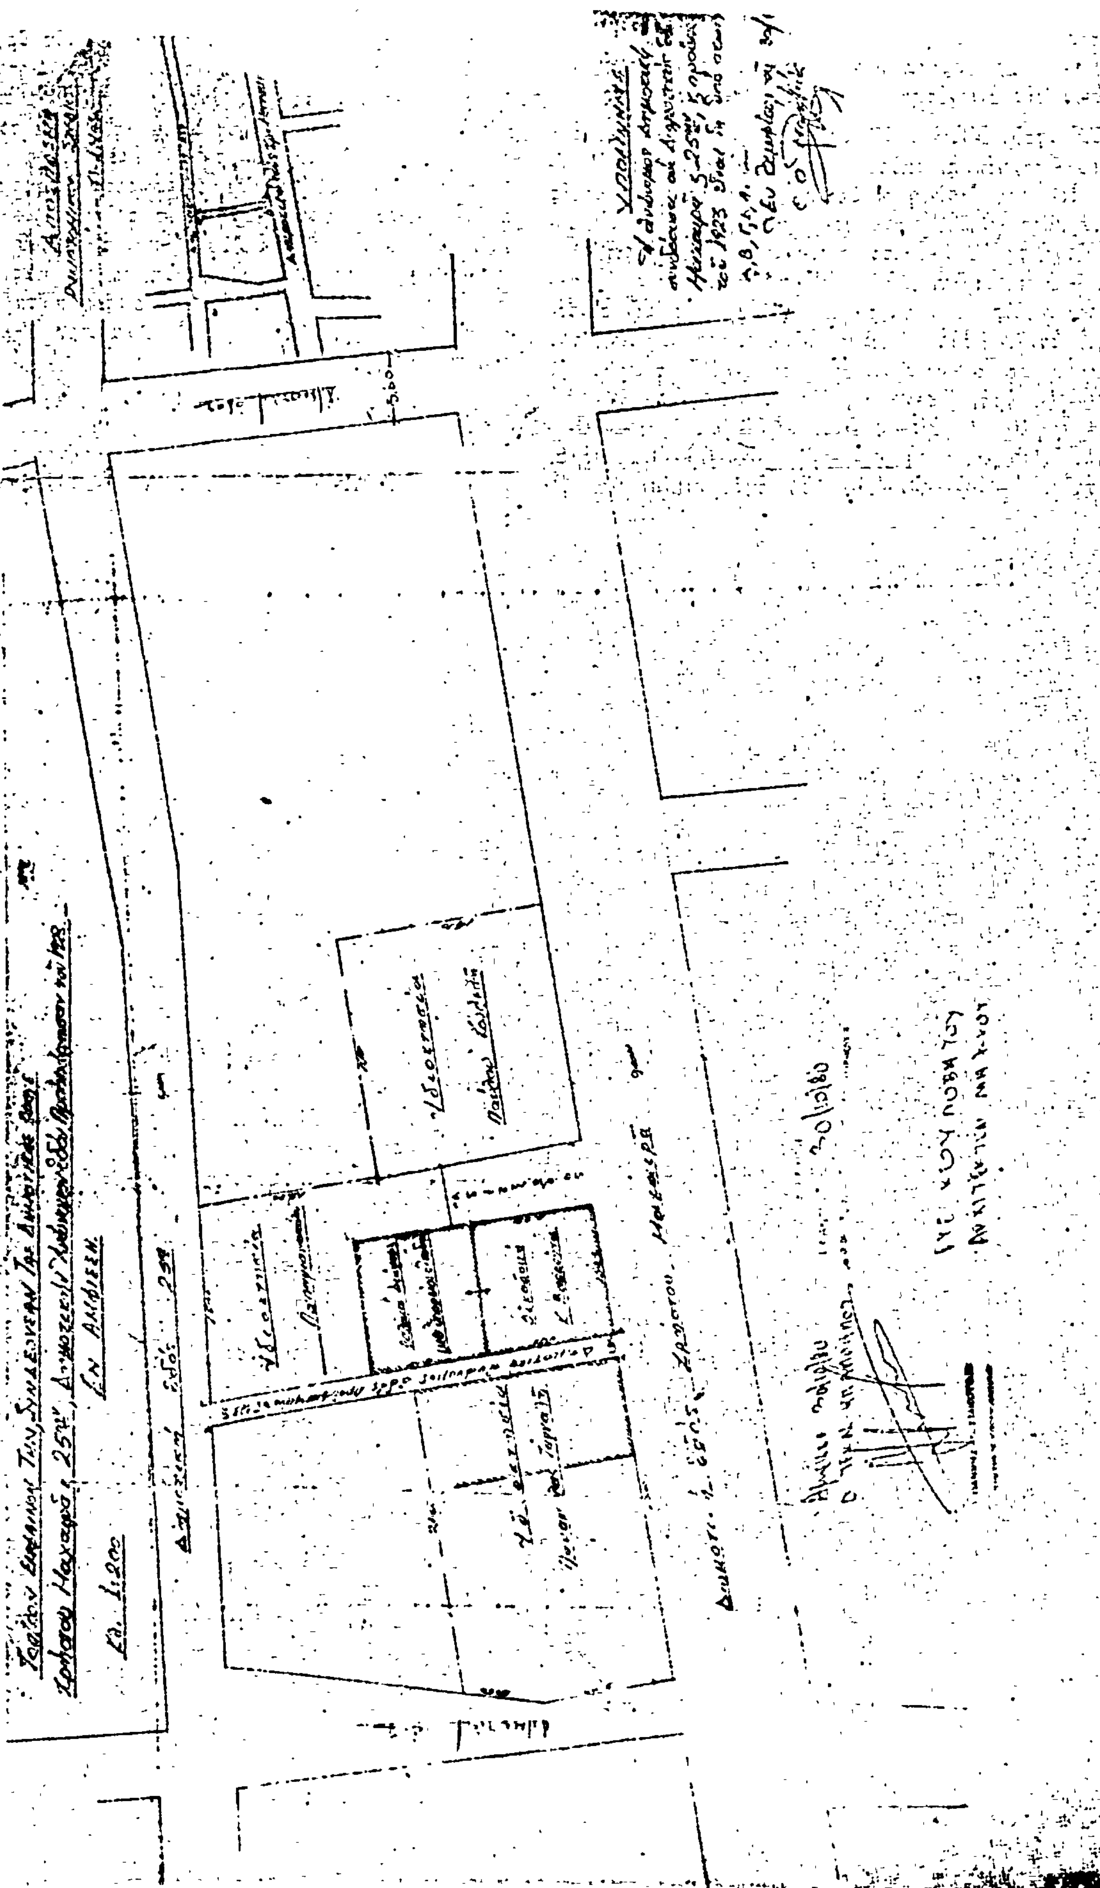

ΑΝΑΚΟΙΝΩΣΕΙΣ

(7)

Περὶ εἰδοποιήσεως τῆς γενομένης παρακαταθέσεως ποσοῦ ἀποζημιώσεως λόγῳ προσκυρώσεως καὶ ρυμοτομίας ἀκινήτου κειμένου εἰς Κοινότητα Πυλαίας Θεσσαλονίκης.

Διὰ τῆς ὑπ' ἀριθ. 5378/1981 ἀποφάσεως τοῦ Μονομελοῦς Πρωτοδικείου Θεσ/νίκης, ἐκδοθείσης τῇ αἰτήσει τῆς Ἑλένης συζύγου Ἰωάννου Νούλη, καθωρίσθη εἰς δραχμὰς τρεῖς χιλιάδας διακοσίας (3.200) ἀνὰ τετραγωνικὸν μέτρον ἡ προσωρινὴ τιμὴ μονάδος ἀποζημιώσεως τῶν ἐν τῇ Κοινότητι Πυλαίας καὶ ἐν θέσει «Αὐλὴ Ἀλὴ Ἐφέντη» τμημάτων οἰκοπέδου ἐμφαινομένων εἰς τὸ τοπογραφικὸν διάγραμμα τῷ συνδέοντι τὴν ὑπ' ἀριθ. 4242/1979 πρᾶξιν τακτοποιήσεως τοῦ Πολεοδομικοῦ Γραφείου Θεσ/νίκης ἤτοι τῶν ὑπὸ στοιχεῖα α) 16—17—20—16 ἐμβ. 52,80 μ^2, β) 17—18—6—20—17 ἐμβ. 9,50 μ^2, γ) 8—9—10—8 ἐμβ. 58,50 μ^2, δ) 9—10—11—9 ἐμβ. 25,10 μ^2, ε) 62—63—65—66—62 ἐμβ. 41,20 μ^2, στ) 54—56—66—65—54 ἐμβ. 50,30 μ^2, ζ) 57—58—59—57 ἐμβ. 29,70 μ^2, η) 58—59—109—110—59 ἐμβ. 28,80 μ^2.

Ἡ ἀποζημίωσις αὕτη συμποσουμένη εἰς δρχ. 916.760 καὶ ἀποδοτέα εἰς τοὺς κατὰ νόμον ἀναγνωρισθησομένους δικαιούχους, κατετέθη ὑπὸ τῆς ἀνωτέρω Ἑλένης συζύγου Ἰωάννου Νούλη εἰς τὸ ἐν Θεσ/νίκῃ Ὑποκατάστημα τοῦ Ταμείου Παρακαταθηκῶν καὶ Δανείων ἐκδοθέντος τοῦ ὑπ' ἀριθ. 292496/10.9.1981 γραμματίου συστάσεως παρακαταθήκης τοῦ ἐνταῦθα Ὑποκαταστήματος τοῦ Ταμείου Παρακαταθηκῶν καὶ Δανείων καὶ κατατεθέντος παρὰ τοῦ συμβολαιογράφου Θεσ/νίκης Εὐαγγέλου Βαντσίδη δι' ἣν κατάθεσιν συνετάγη ἡ ὑπ' ἀριθ. 6027/11.9.1981 πρᾶξις καταθέσεως. (Ἀριθ. τριπλ. 29906/15.9.81 τοῦ Γ' Δημοσίου Ταμείου Πειραιῶς τῆς 15.9.81).

Ἐν Θεσσαλονίκῃ τῇ 14 Σεπτεμβρίου 1981

Ὁ Πληρεξούσιος Δικηγόρος
ΑΘΑΝΑΣΙΟΣ Γ. ΠΑΠΑΔΟΠΟΥΛΟΣ

ΑΠΟ ΤΟ ΕΘΝΙΚΟ ΤΥΠΟΓΡΑΦΕΙΟ